




# Mixte

## Fenêtre 2 vantaux CR2

### Coupe horizontale

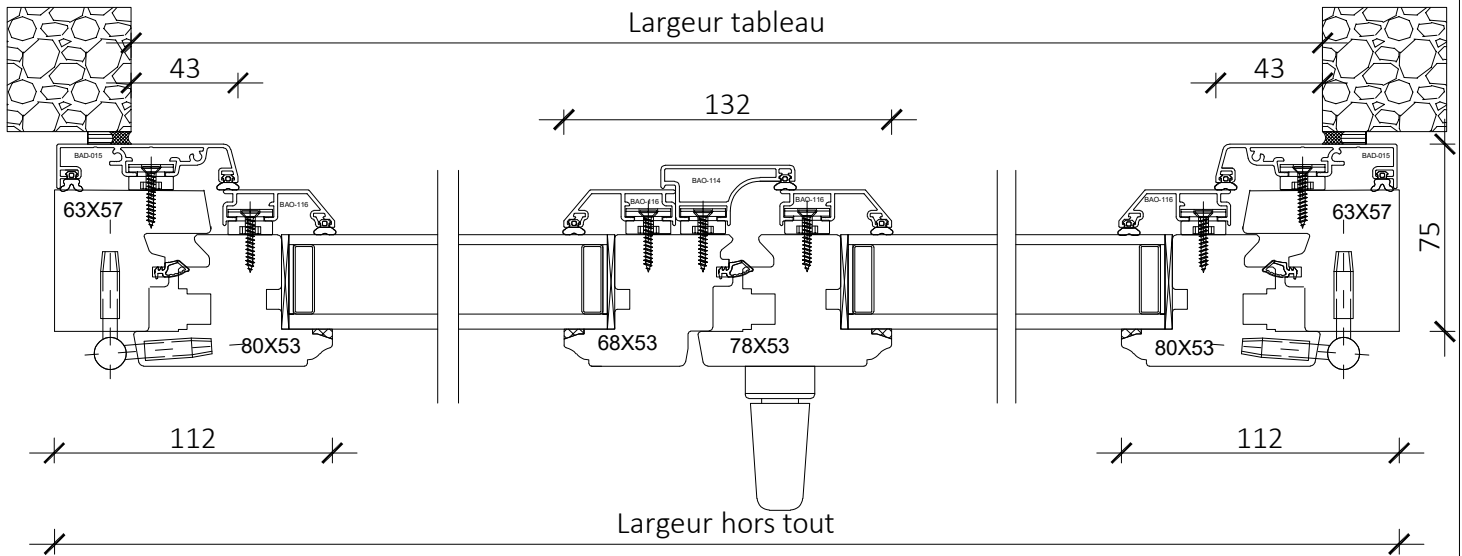

### Coupe verticale

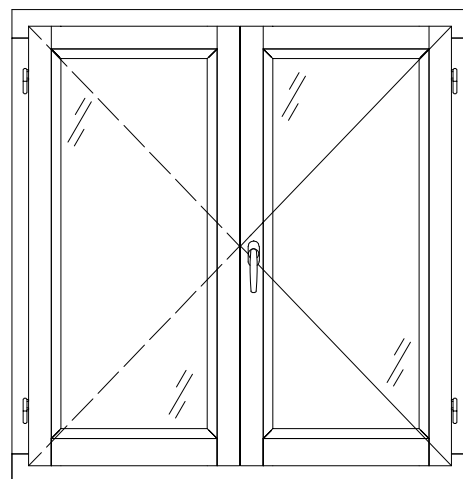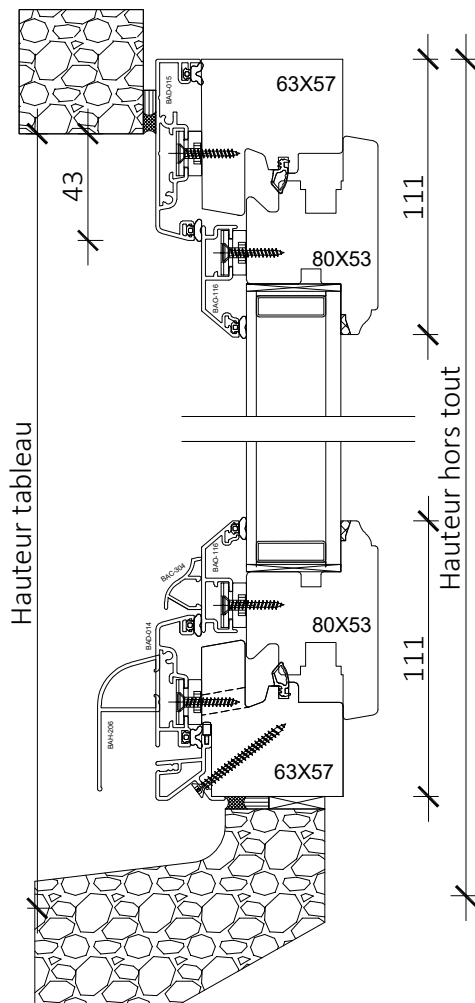

Code : CR2D