Mixte

Fenêtre 2 vantaux OB
CR2OB

Coupe horizontale

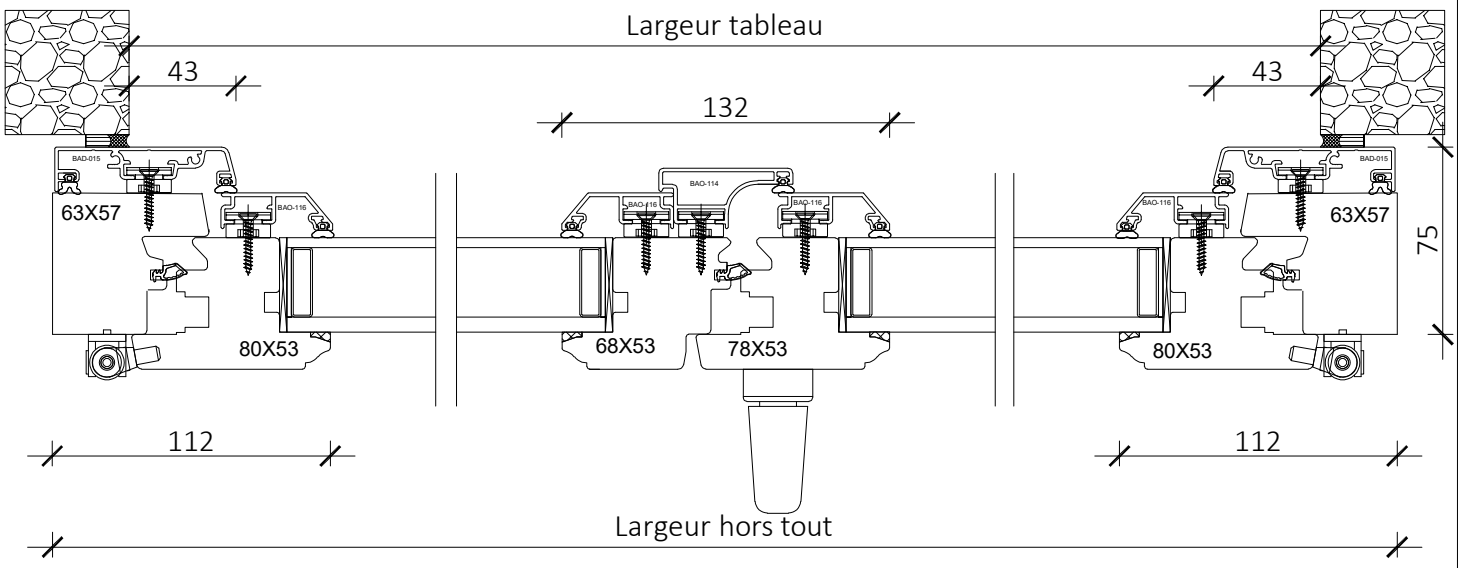

Coupe verticale

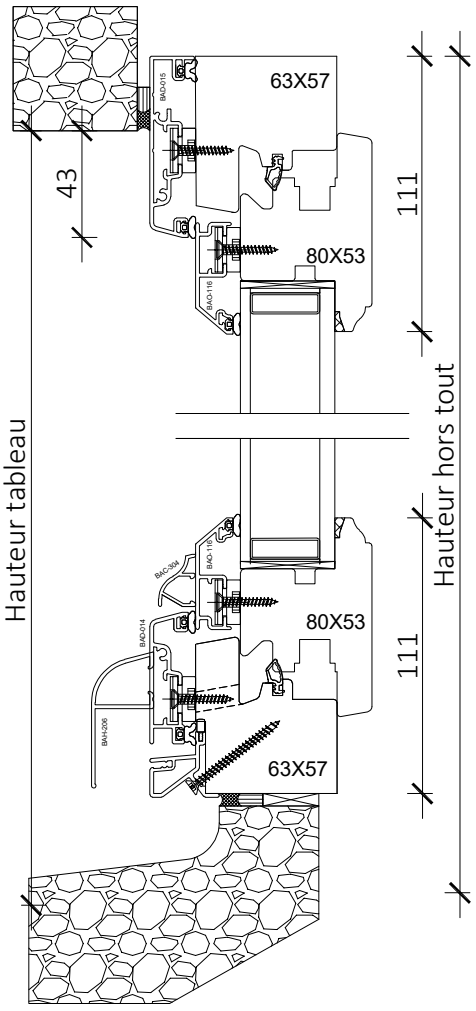

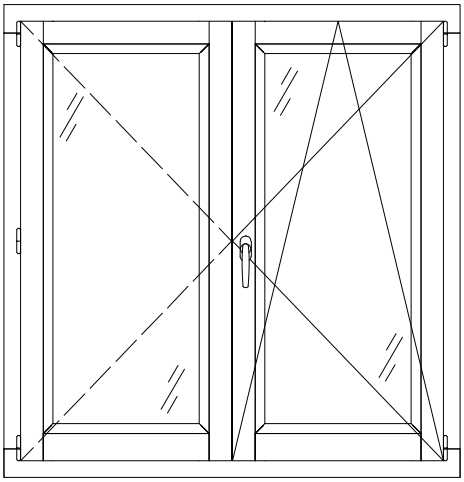

Code : CR2OBD

Marquis MENUISERIE
Fabricant de Portes et Fenêtres Bois

ZAE LEVRAUDIERE 2
85120 Antigny

Tél : 02 51 51 70 37

Mail: contact@menuiserie-marquis.fr
www.menuiserie-marquis.fr